

PIANO DI RICOSTRUZIONE

AREA OMOGENEA 4



Comune di Castelvechio Calvisio

Sindaco Dionisio Ciuffini



Responsabile scientifico
Prof. Ing. Claudio Modena

ALLEGATO ALL'ACCORDO
SOTTOSCRITTO IN
DATA **8 GEN. 2014**

Il Responsabile Unico
del Procedimento
Ing. Raffaele Iacovitti

IL SINDACO
(Dionisio Ciuffini)



IL PRESIDENTE
(Antonio Del Corvo)



ATTIVITA' DI SUPPORTO AL R.U.P.:

- UNIVERSITÀ DEGLI STUDI DI PADOVA (COORDINAMENTO)

Dipartimento di Costruzioni e Trasporti

Responsabile scientifico: Prof. Ing. Claudio Modena

collaboratori: Ing. Giulia Bettiol, Ing. Marco Munari, Ing. Pamela Gaspari, Ing. Paola Belluco, Ing. Michele Fava, Ing. Alessandro Lorenzon

- CONSIGLIO NAZIONALE DELLE RICERCHE

Istituto per le Tecnologie della Costruzione - sede di L'Aquila

Responsabile scientifico: Ing. Giandomenico Cifani, Arch. Giovanni Cialone, Ing. Aurelio Petracca, Ing. Antonio Martinelli, Ing. Antonio Mannella, Arch. Carla Bartolomucci, Ing. Livio Corazza, Arch. Carlo Mutignani, Ing. Ilaria Trizio, Geom. Sandro D'Alessandro, Geom. Domenico Lazzaro, Geom. Petrucci Gabriele, Alessandro Giannangeli

CON LA COLLABORAZIONE DI:

- POLITECNICO DI MILANO

Dipartimento di Progettazione dell'Architettura

Responsabile scientifico: Prof. Arch. Maria Grazia Folli

collaboratori: Arch. Daniele Bonzagni, Arch. Giovanni Buzzi, Arch. Paola Ianni, Arch. Anna-Paola Pola

- POLITECNICO DI MILANO

Dipartimento di Ingegneria Strutturale

Responsabile scientifico: Prof. Arch. Luigia Binda

collaboratori: Arch. Giuliana Cardani, Arch. Paola Giaini, Arch. Sandra Tonna

- UNIVERSITÀ "SAPIENZA" DI ROMA

Scuola di Specializzazione in Beni Architettonici e del Paesaggio

Direttore: Prof. Arch. Giovanni Carbonara; vicedirettore: Prof. Arch. Donatella Fiorani
collaboratori: Ing. Adalgisa Donatelli

VARIANTI

contenuti nella tavola

Carta con l'individuazione degli immobili su cui c'è una proposta di acquisizione pubblica

Nuova adozione del


data

17 MAGGIO 2012

elaborato



Tav_9

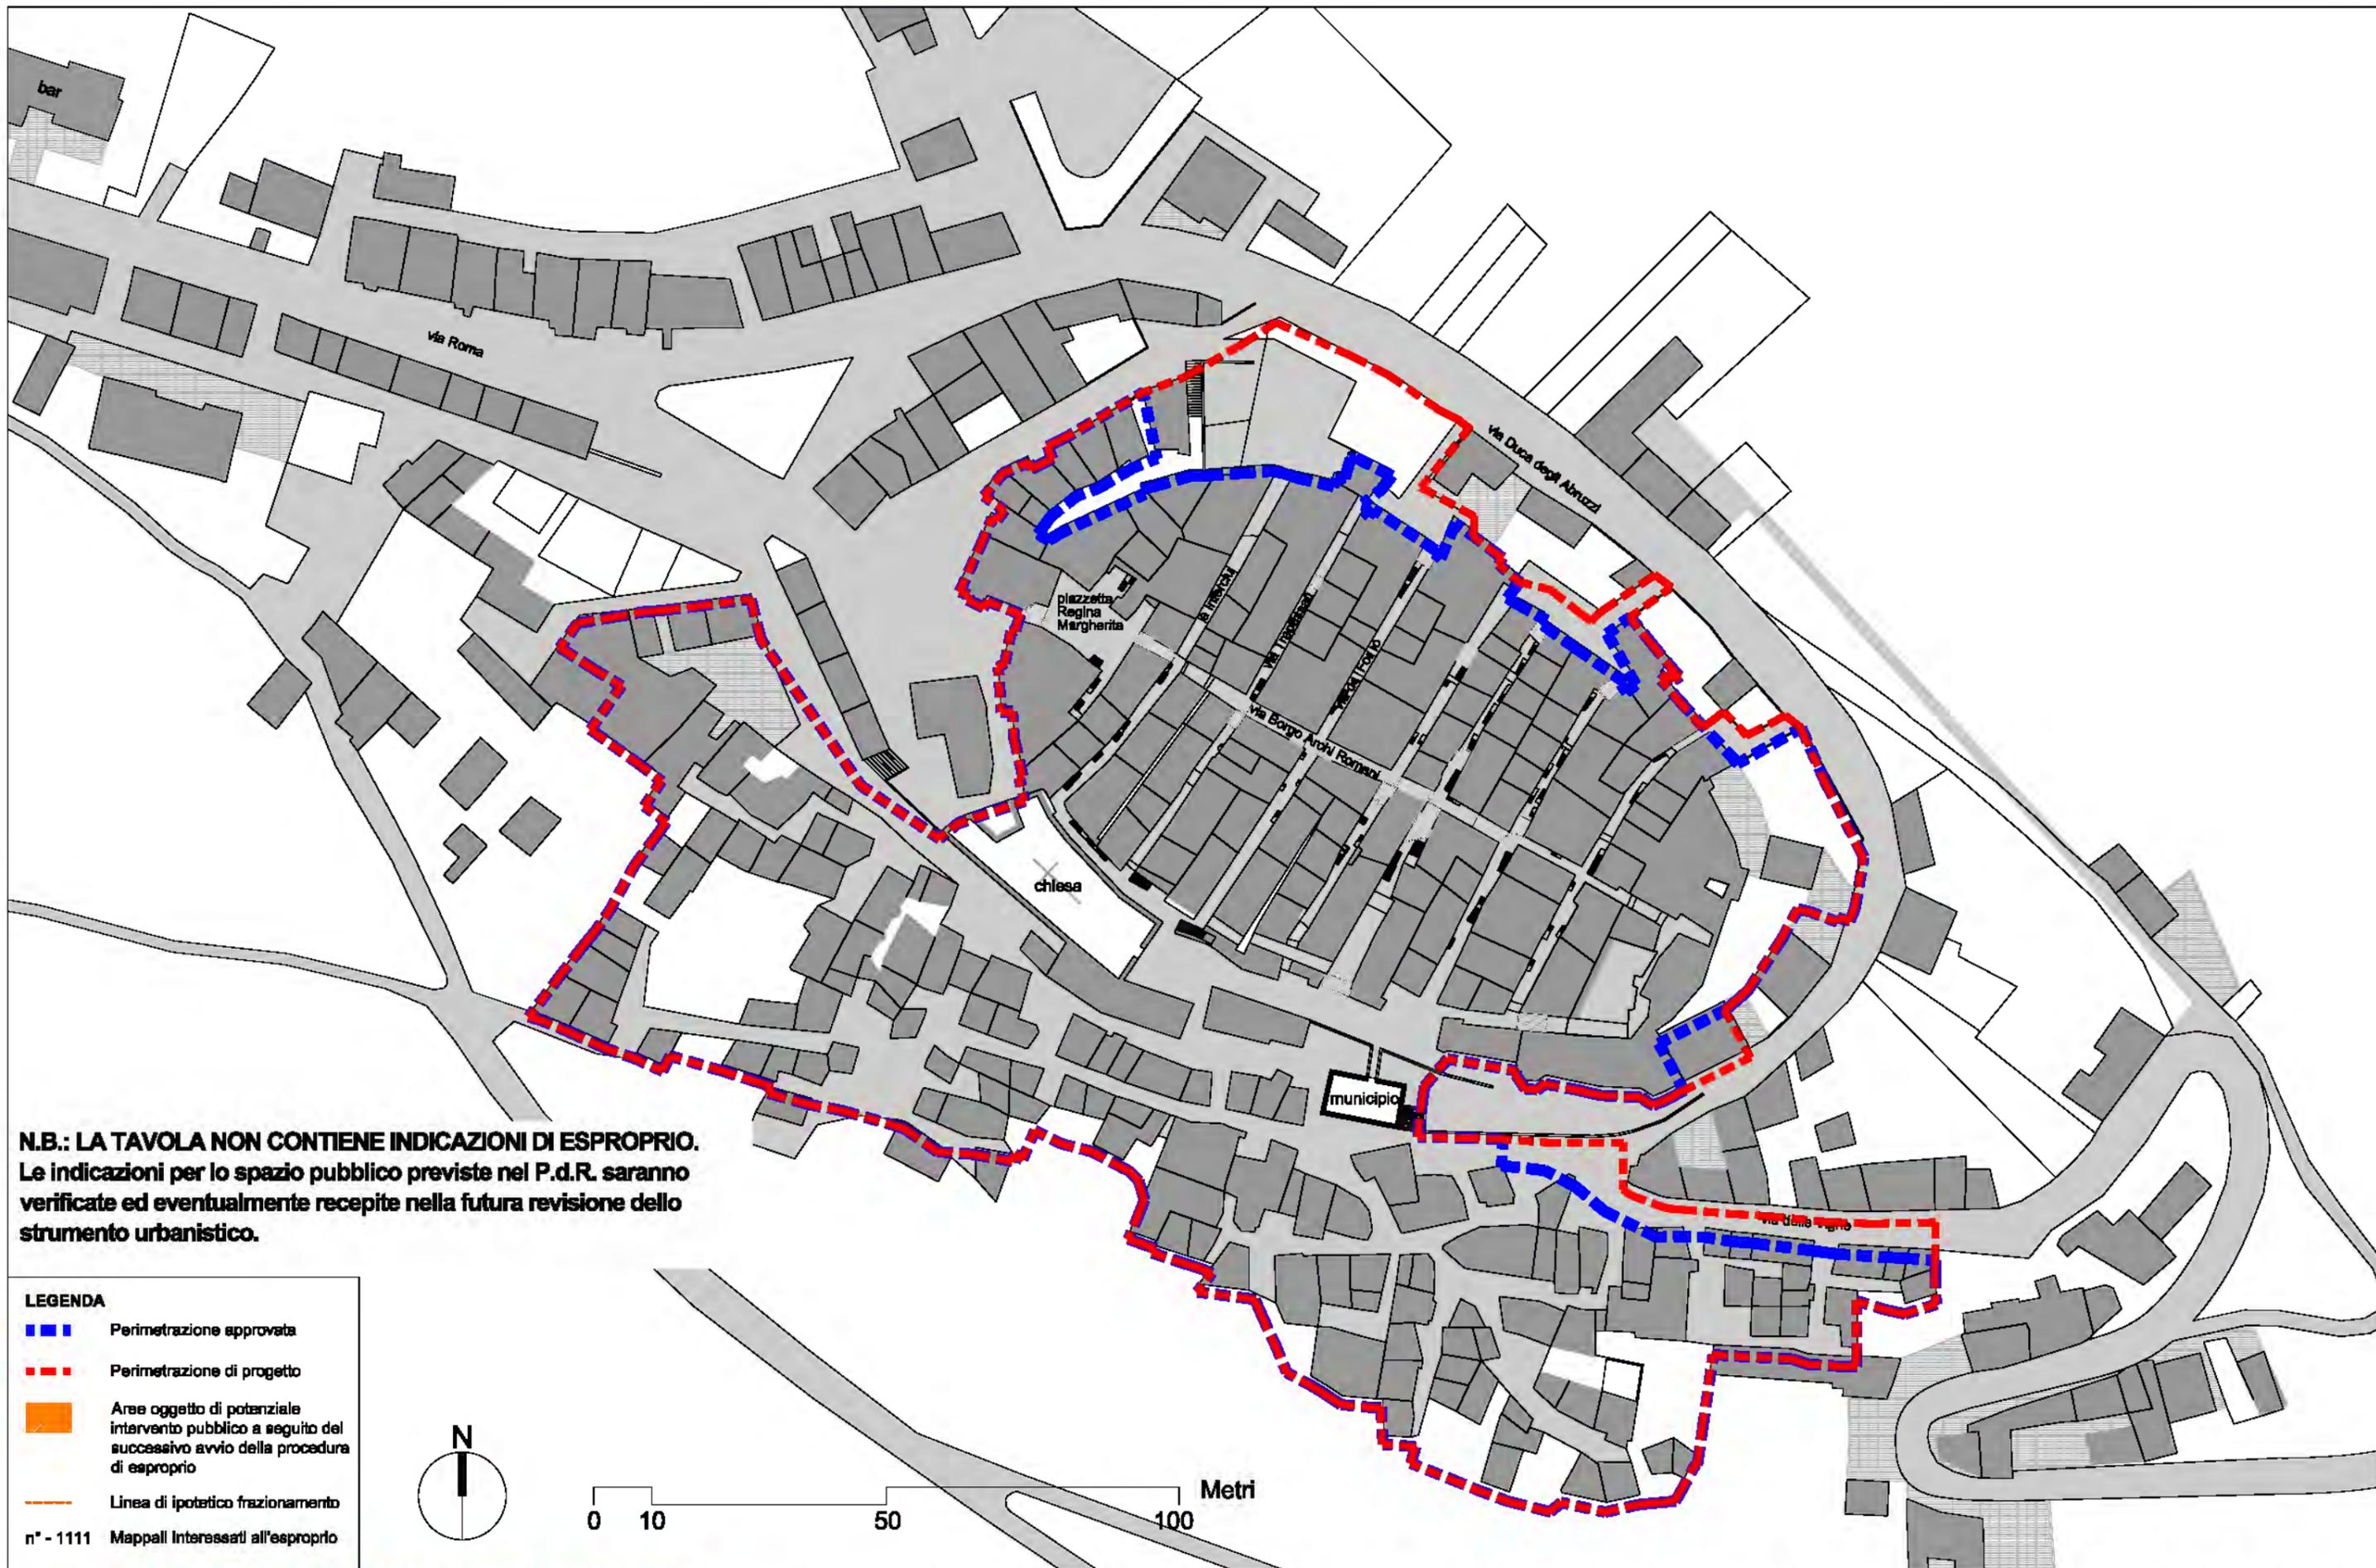

N.B.: LA TAVOLA NON CONTIENE INDICAZIONI DI ESPROPRIO.
 Le indicazioni per lo spazio pubblico previste nel P.d.R. saranno verificate ed eventualmente recepite nella futura revisione dello strumento urbanistico.

LEGENDA

- - - Perimetrazione approvata
- - - Perimetrazione di progetto
- Aree oggetto di potenziale intervento pubblico a seguito del successivo avvio della procedura di esproprio
- - - Linea di ipotetico frazionamento
- n° - 1111 Mappali Interessati all'esproprio



0 10 50 100 Metri

