



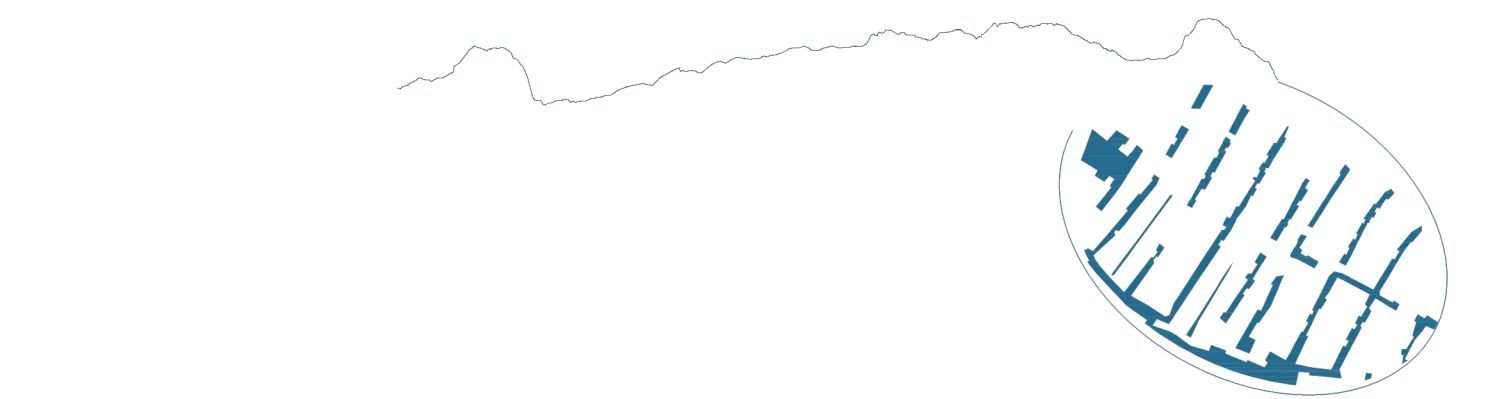

PIANO URBANISTICO COMUNALE

ART. 39 L.R. 58/2023

Delibera di Giunta Comunale (art.66) n. 47 del 20/12/2024 Consultazione preliminare (art.68) Determinazione prot.n.90 del 22/10/2025 al Reg. gen.n.147	Tavola C1 Contenuto
Sindaco Luigina Antonacci	Scale 1_10.000
Responsabile del Procedimento Luigina Antonacci	Data 16 luglio 2026
Progettista Arch. PHD Marcello Borrone	Collaboratore Arch. Barbara Tenaglia

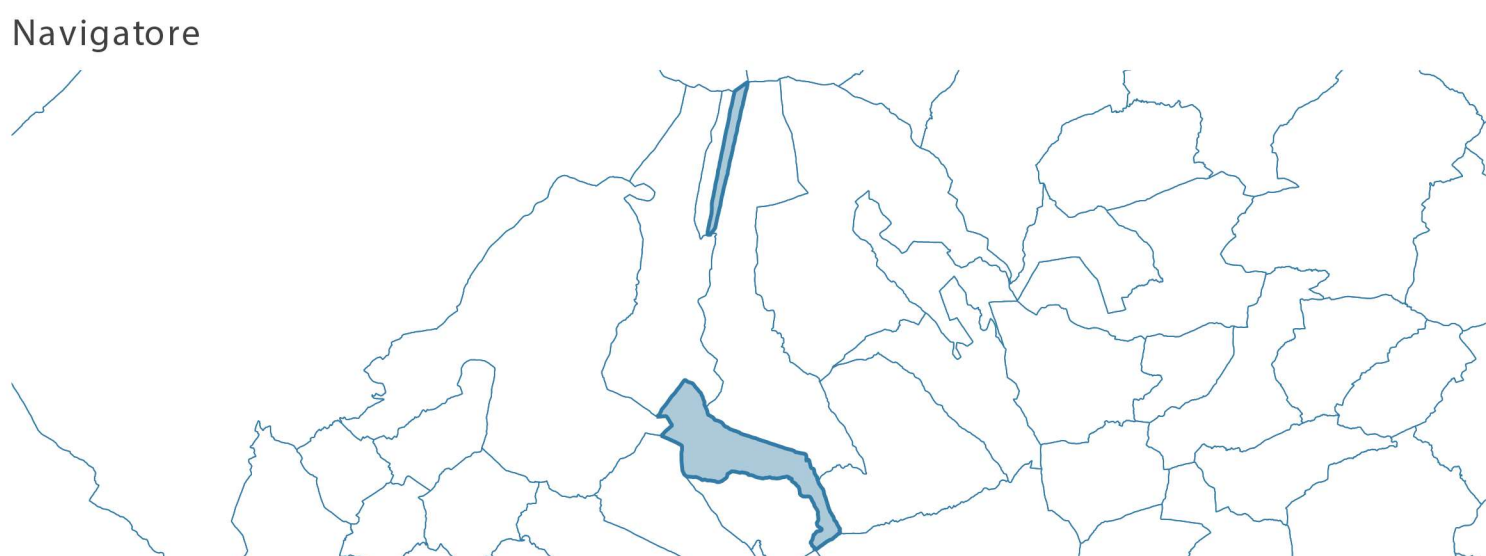

- Legenda:
- Aree a pascolo naturale e praterie d'alta quota

Aree a ricolonizzazione naturale

Aree agroforestali

Aree con vegetazione rada

Brughiere e cespuglieti

Cedui matricinati

Culture agrarie con spazi naturali importanti

Culture temporanee associate a colture permanenti

Formazioni riparie

Oliveti

Prati stabili

Seminativi in aree non irrigue

Insedimento rado

Insedimento residenziale a tessuto discontinuo

Tessuto residenziale continuo mediamente denso

Aree a ricolonizzazione artificiale

Boschi di conifere

Boschi di latifoglie di alto fusto

Boschi misti di conifere e latifoglie

Cantieri

Rocce nude, falesie, rupi, affioramenti

Spiagge, dune sabbie

