

Comune di Castelvecchio Calvisio

Provincia dell'Aquila

PIANO URBANISTICO COMUNALE

ART. 39 L.R. 58/2023

ATTI

Delibera di Giunta Comunale (art.66) n. 47 del 20/12/2024

Consultazione preliminare (art.68)

Determinazione prot.n.90 del 22/10/2025 al Reg. gen.n.147

TAVOLA

C4

Piano regionale paesistico (PRP)

SCALA

1:10.000

DATA


16 luglio 2026

PROGETTISTA

Arch. PhD Marcello Borroni

COLLABORATORE

Arch. Barbara Tenaglia

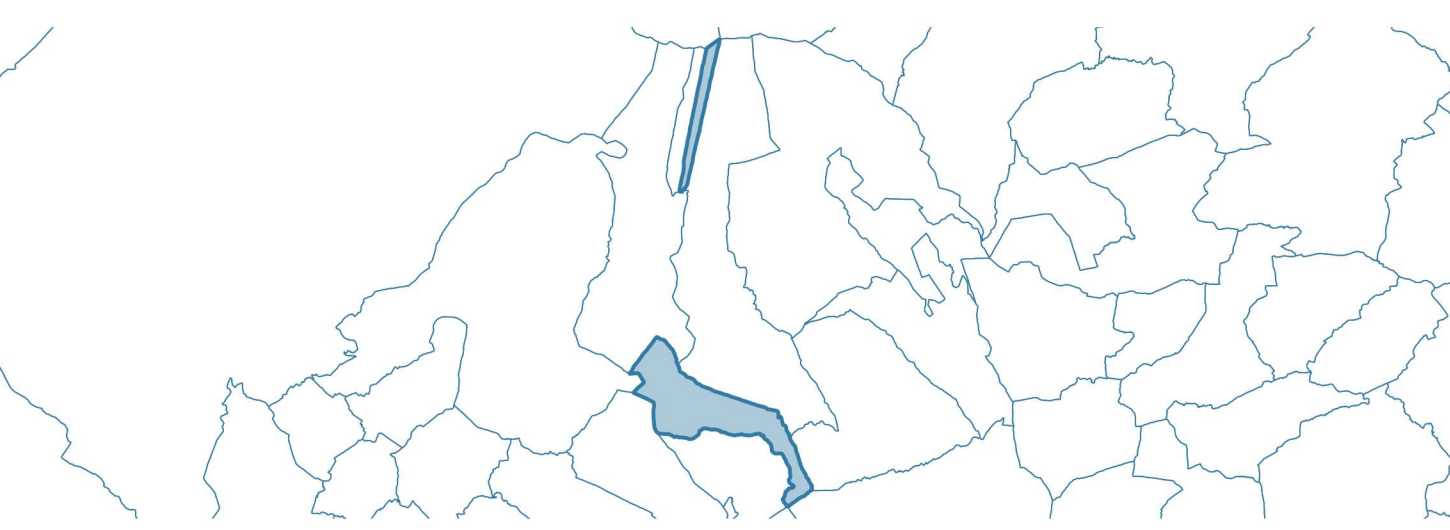

- Legenda:
- Zonazione piano regionale paesistico
- A1 - conservazione integrale
 - A2 - conservazione parziale
 - B1 - trasformabilità mirata
 - B2 - trasformabilità mirata
 - C1 - trasformazione condizionata
 - D - trasformazione a regime ordinario

