



Responsabile scientifico
Prof. Ing. Claudio Modena

Modena

ALLEGATO ALL'ACCORDO
SOTTOSCRITTO IN
DATA **8 GEN. 2014**



IL PRESIDENTE
(Antonio Del Corvo)

Antonio Del Corvo

Il Responsabile Unico
del Procedimento
Ing. Raffaele Tacovitti

IL SINDACO
(Dionisio Ciuffini)

Dionisio Ciuffini



PIANO DI RICOSTRUZIONE

AREA OMOGENEA 4



Comune di Castelvecchio Calvisio

Sindaco Dionisio Ciuffini

ATTIVITA' DI SUPPORTO AL R.U.P.:

- UNIVERSITÀ DEGLI STUDI DI PADOVA (COORDINAMENTO)
Dipartimento di Costruzioni e Trasporti
Responsabile scientifico: prof. Ing. Claudio Modena
collaboratori: ing. Giulia Bettiol, Ing. Marco Munari, ing. Pamela Gaspari, ing. Paola Belluco, ing. Michele Fava, ing. Alessand
Lorenzon

- CONSIGLIO NAZIONALE DELLE RICERCHE
Istituto per le Tecnologie della Costruzione - sede di L'Aquila
Responsabile scientifico: ing. Giandomenico Cifani, arch. Giovanni Cialone, ing. Aurelio Petracca, ing. Antonio Martinelli,
ing. Antonio Mannella, arch. Carla Bartolomucci, ing. Livio Corazza, arch. Carlo Mutignani, ing. Ilaria Trizio, geom. Sandro
D'Alessandro, geom. Domenico Lazzaro, geom. Petrucci Gabriele, Alessandro Giannangeli

CON LA COLLABORAZIONE DI:

- POLITECNICO DI MILANO
Dipartimento di Progettazione dell'Architettura
Responsabile scientifico: prof. arch. Maria Grazia Folli
collaboratori: arch. Daniele Bonzagni, arch. Giovanni Buzzi, arch. Paola Ianni, arch. Anna-Paola Pola

- POLITECNICO DI MILANO
Dipartimento di Ingegneria Strutturale
Responsabile scientifico: prof. arch. Luigia Binda
collaboratori: arch. Giuliana Cardani, arch. Paola Gialini, arch. Sandra Tonna

- UNIVERSITÀ "SAPIENZA" DI ROMA
Scuola di Specializzazione in Beni Architettonici e del Paesaggio
Direttore: prof. arch. Giovanni Carbonara; vicedirettore: prof. arch. Donatella Fiorani
collaboratori: ing. Adalgisa Donatelli

ELABORATI DI SINTESI DEL PdR

nome elaborato

CONSISTENZA ATTUALE DEL CS

contenuti nella tavola

Carta dello stato attuale delle reti e dei sottoservizi



Adozione del 28 dicembre 2011
Elaborato adeguato alle osservazioni
Modificato a seguito dell'istruttoria ex art.6 co.6 DCR 3/2010

data

05 LUGLIO 2013



Tav_3.6

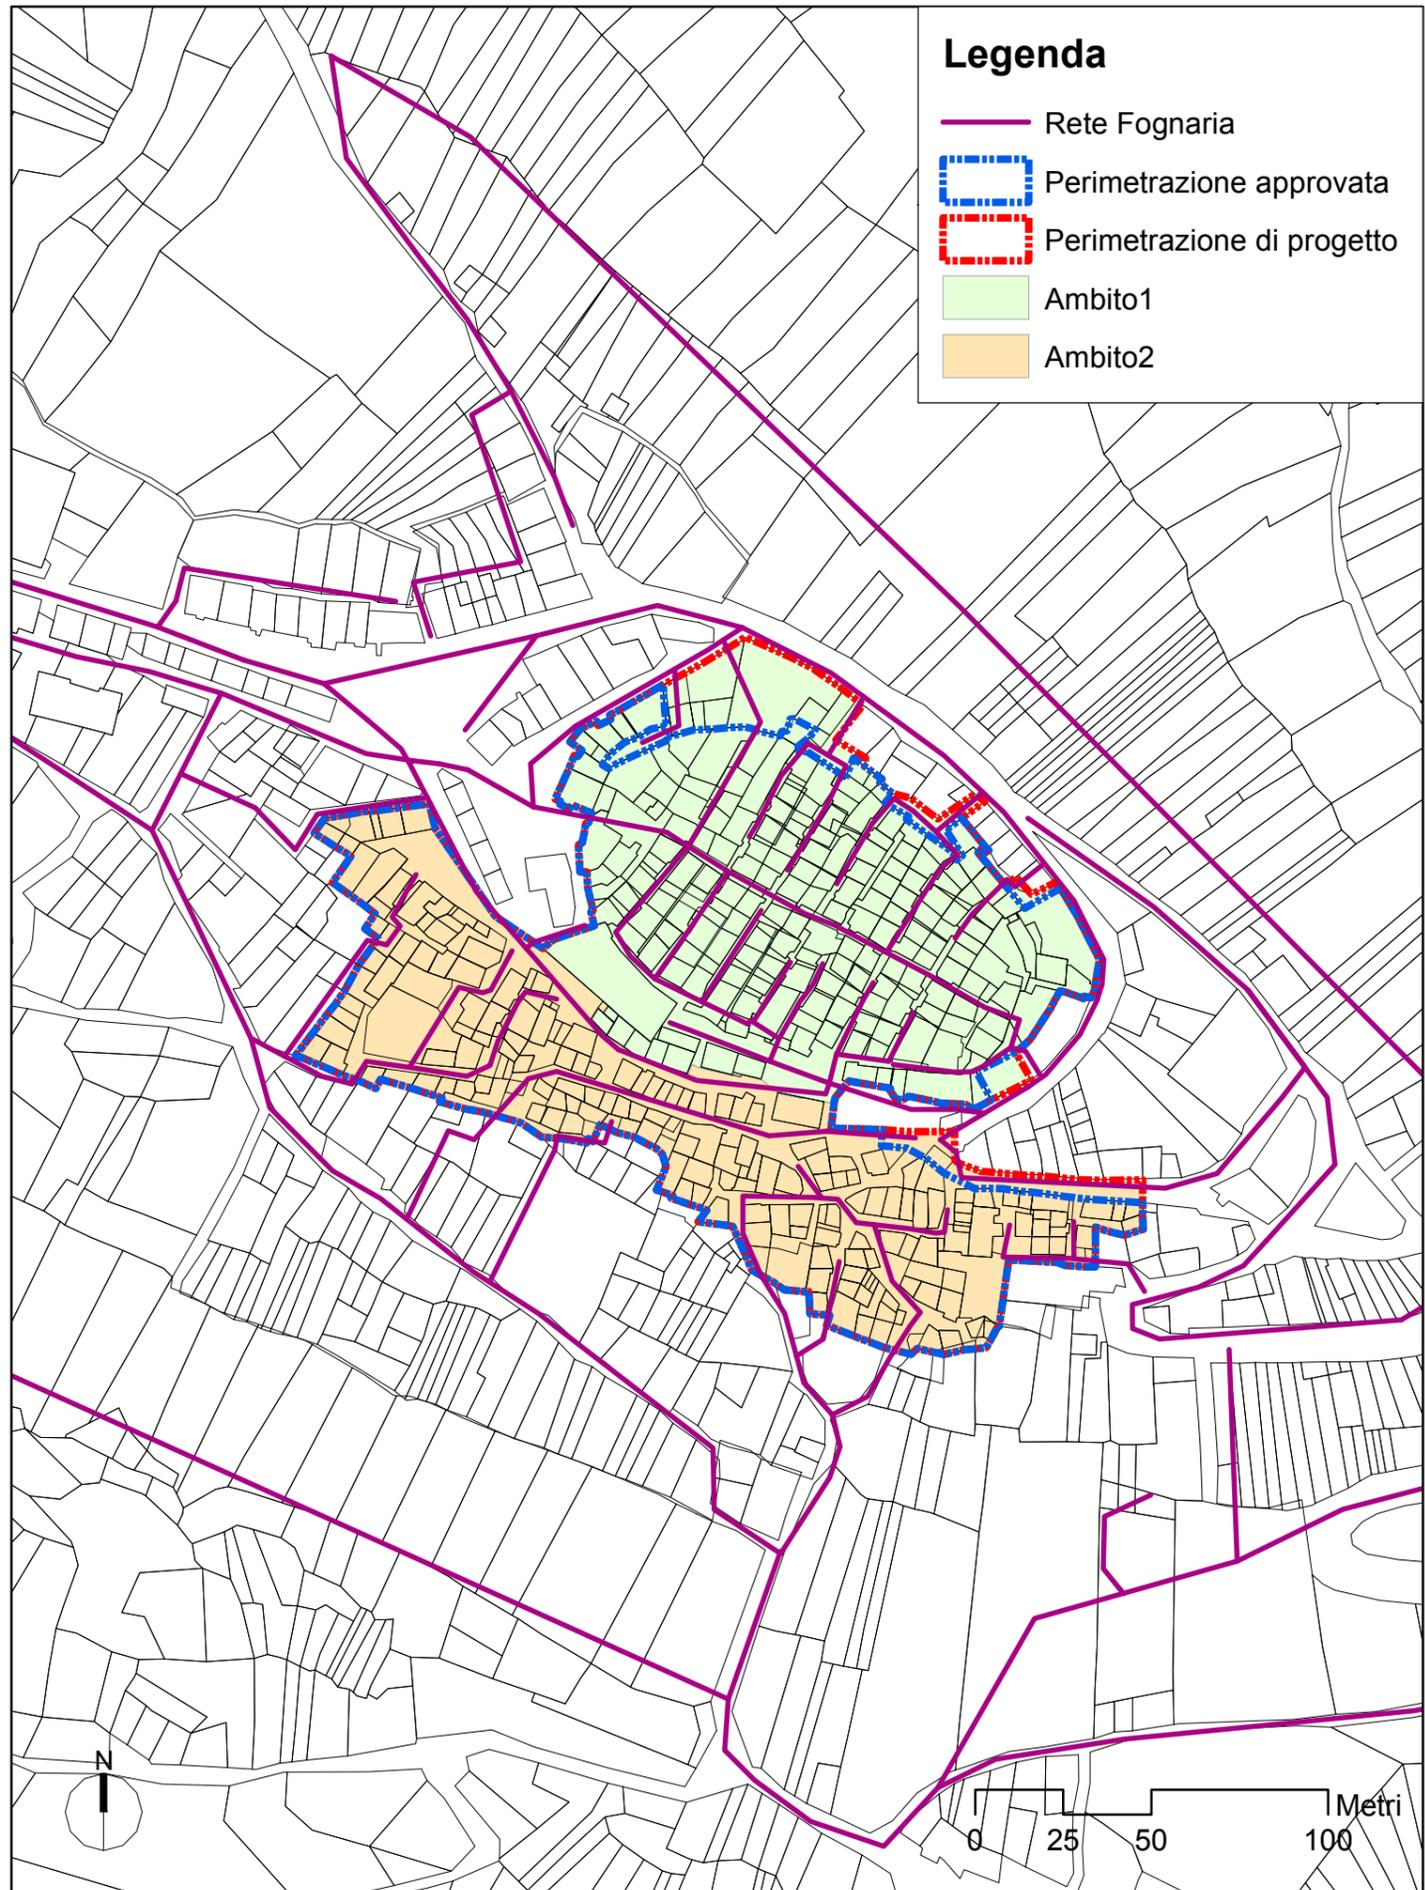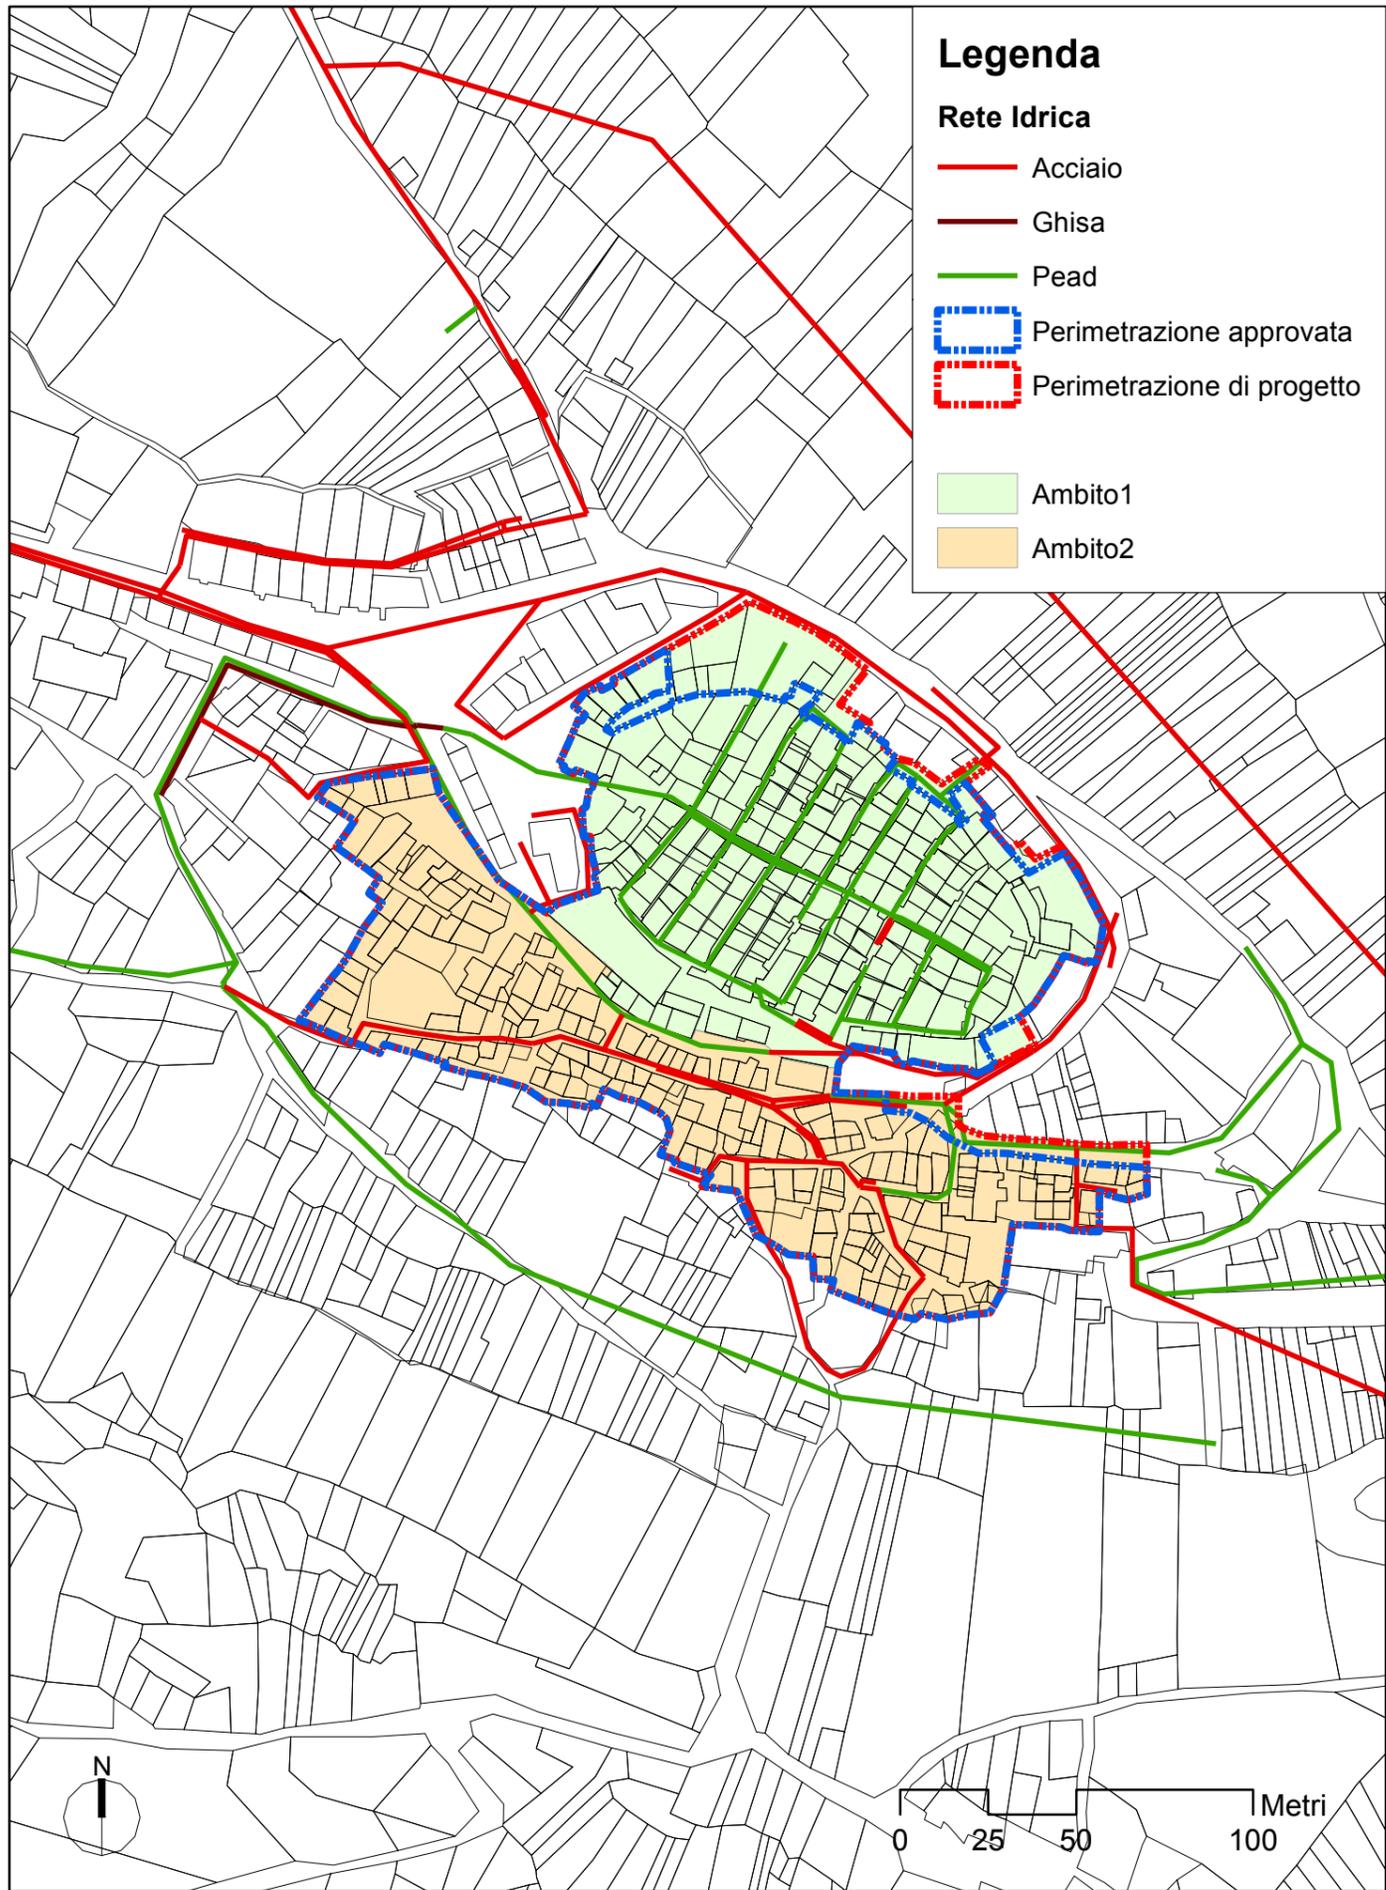

Legenda

Rete Idrica

- Acciaio
- Ghisa
- Pead
- Perimetrazione approvata
- Perimetrazione di progetto

- Ambito1
- Ambito2

Legenda

- Rete Fognaria
- Perimetrazione approvata
- Perimetrazione di progetto
- Ambito1
- Ambito2

